


PR U Houkvice – mapa parcelního vymezení

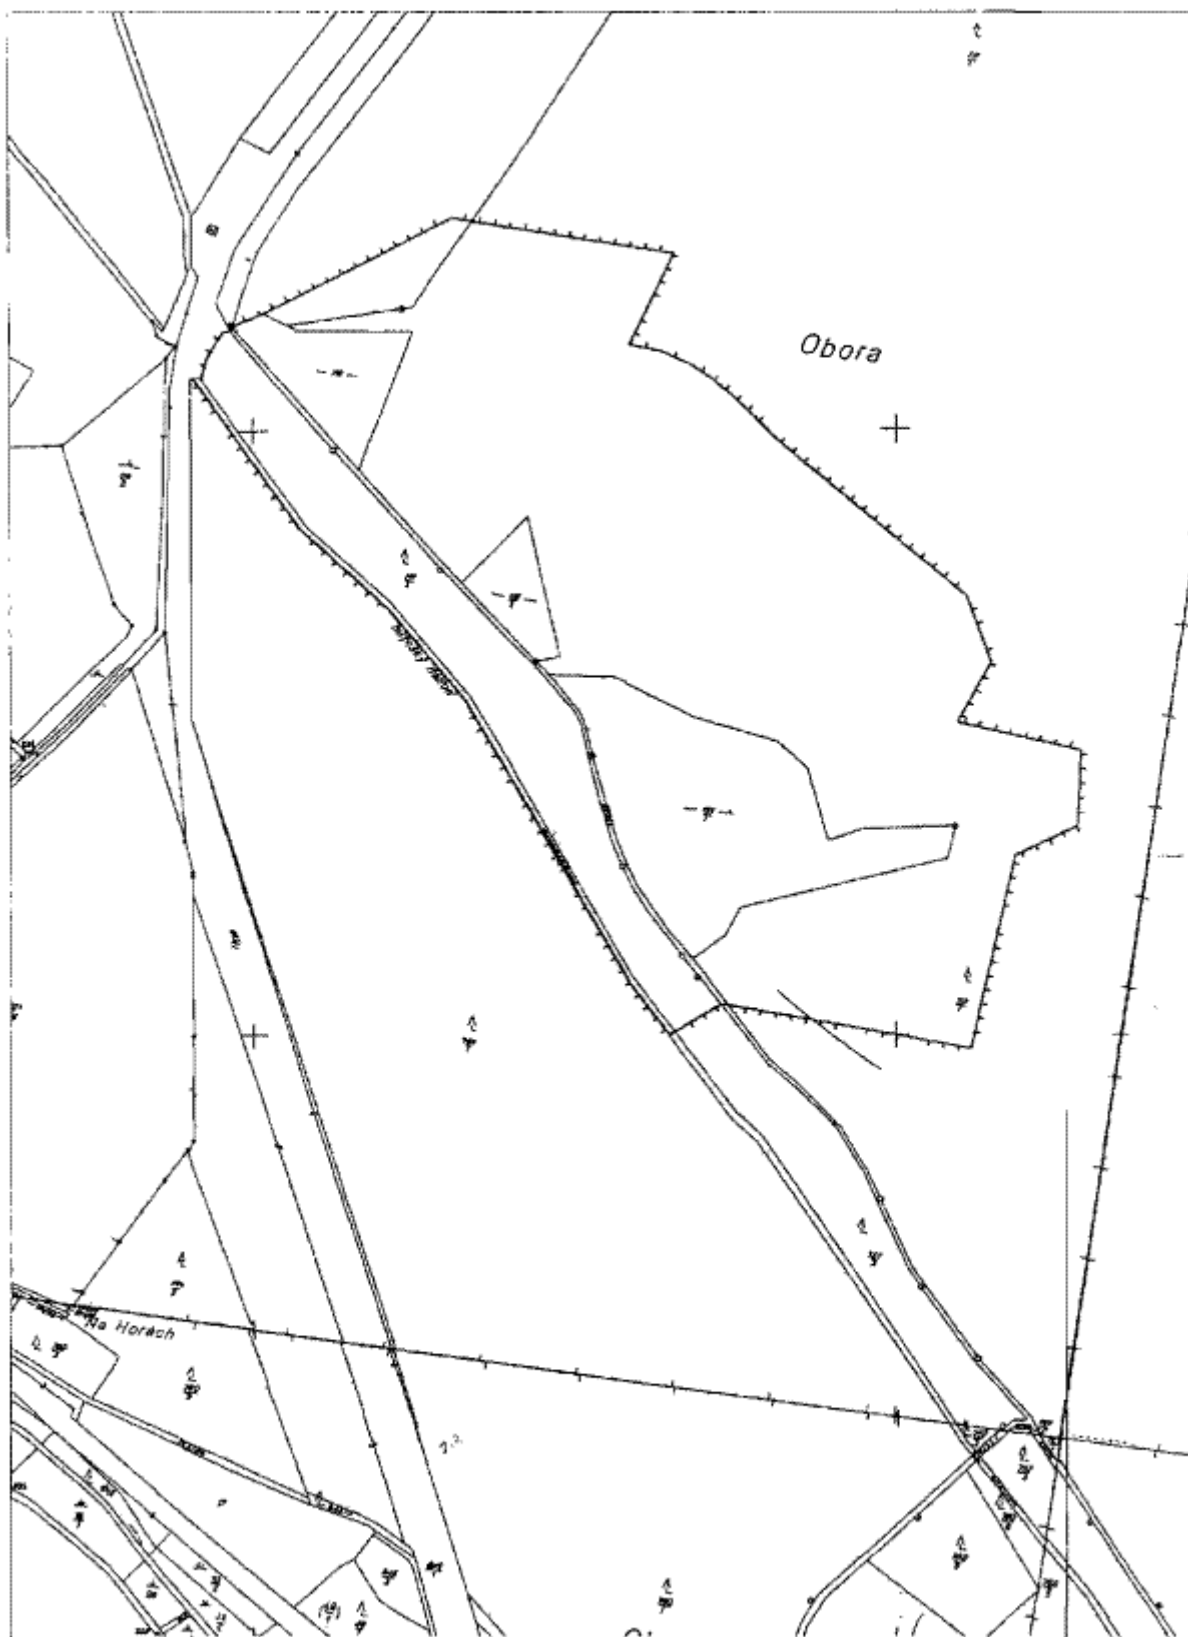

1 : 5000